

Indice: 01638X0040

Désignation: F

Commune: NOVEANT-SUR-MOSELLE (57)

Date fin de travaux: 01/01/1973

Lieu-dit: STADE MUNICIPAL RUE DE LA FORGE

Localisation (Lambert I (Nord et Belgique))

Nature : PUITIS

Pompage d'essai PP 18/06/1973

X : 871,255 km

Débit spécifique :

100 m<sup>2</sup>/h

Y : 153,26 km

Piézométrie indicative (19/06/1973)

Transmissivité :


0,016 m<sup>2</sup>/s

Z : 176 m (coupe : 176 m)

Profondeur d'eau : 4,7 m/sol

Perméabilité :

m/s

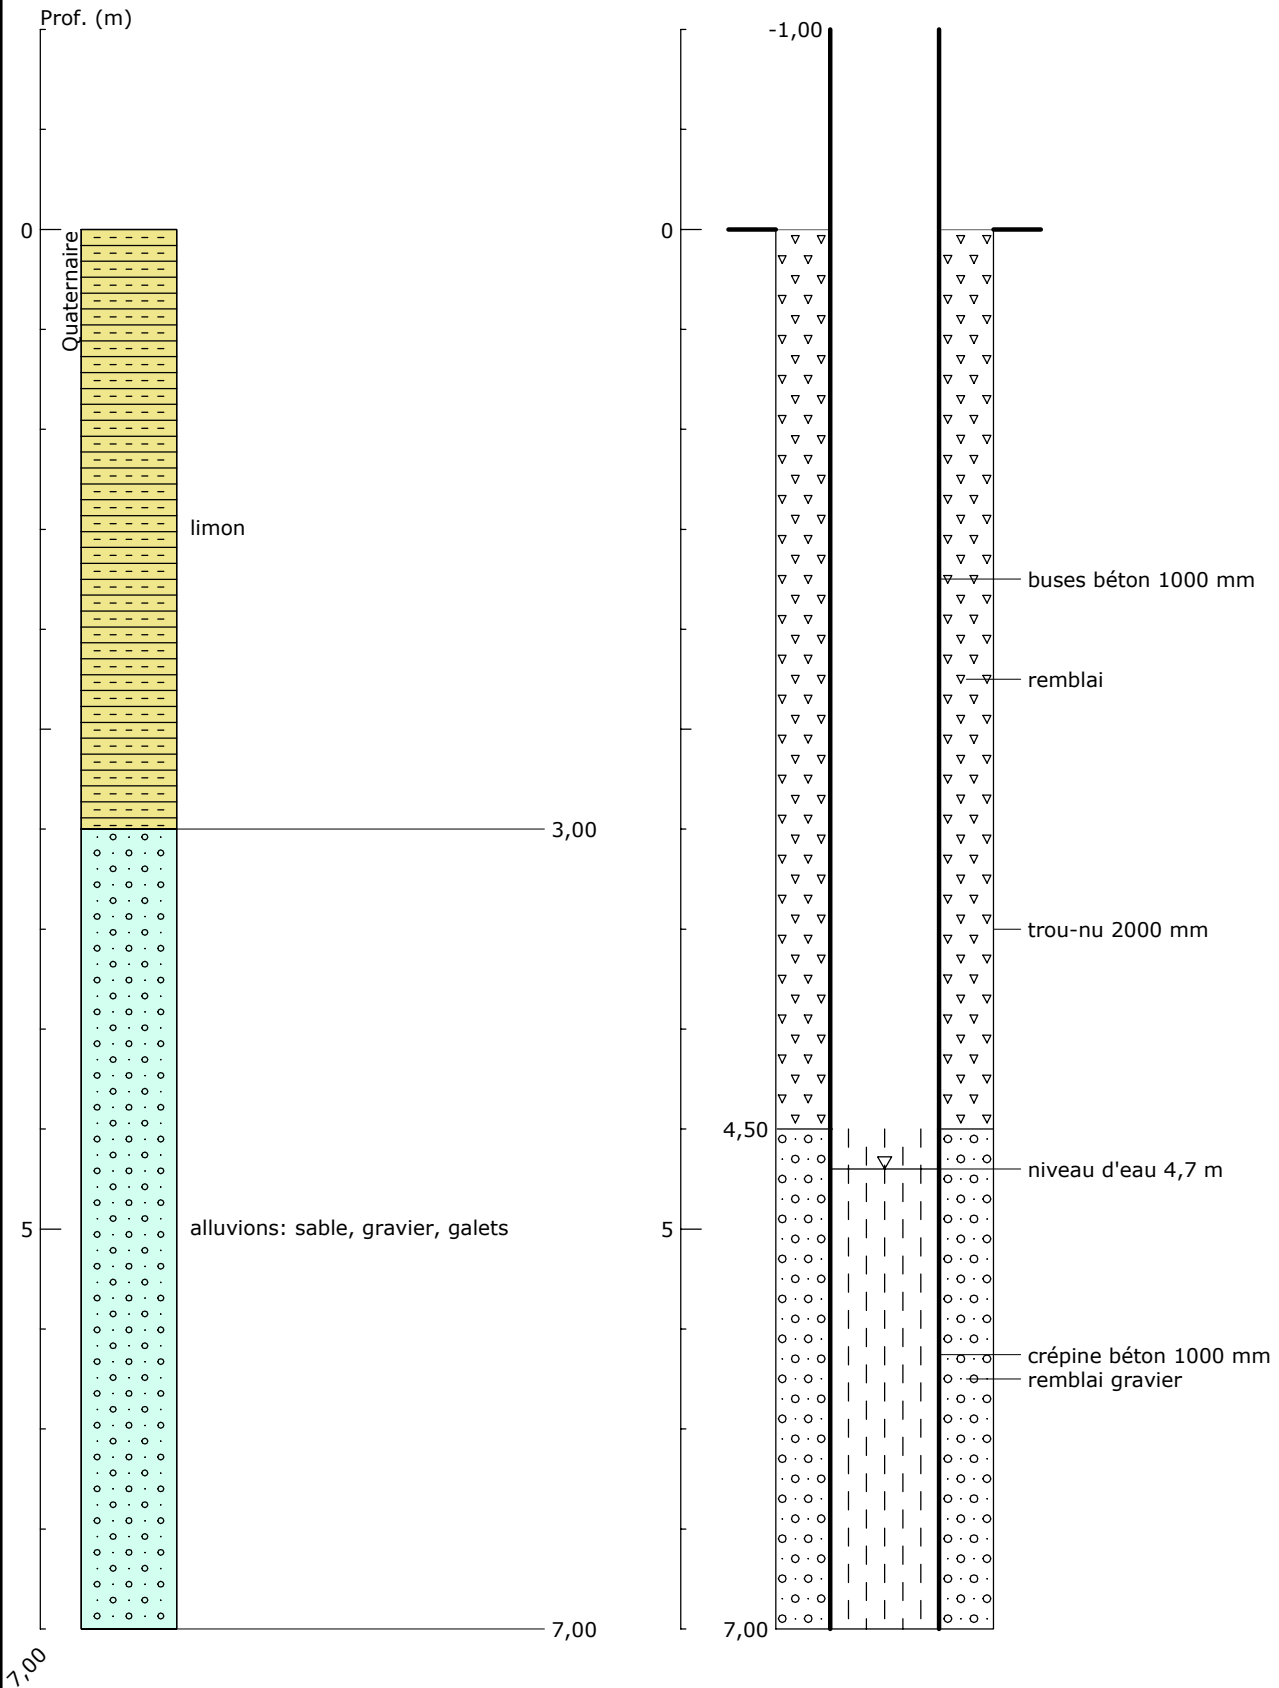

SIGES Rhin-Meuse - 22/09/2017