


Indice : 04131X0300		Désignation : MDP135		Commune : WITTELSHEIM (68)	
Date fin de travaux :		Lieu-dit : KOHLWEG (SUD GARE)			
Localisation (Zone Lambert II)		Nature : PUITES-VERTICAL		Débit spécifique :	
X : 968.75 km		Utilisation : EAU-DOMESTIQUE		m <sup>2</sup> /s	
Y : 324.12 km		Piézométrie indicative ( )		Transmissivité :	
Z : 253 m (coupe : m)		Profondeur d'eau : m		m <sup>2</sup> /s	
				Perméabilité :	
				m/s	

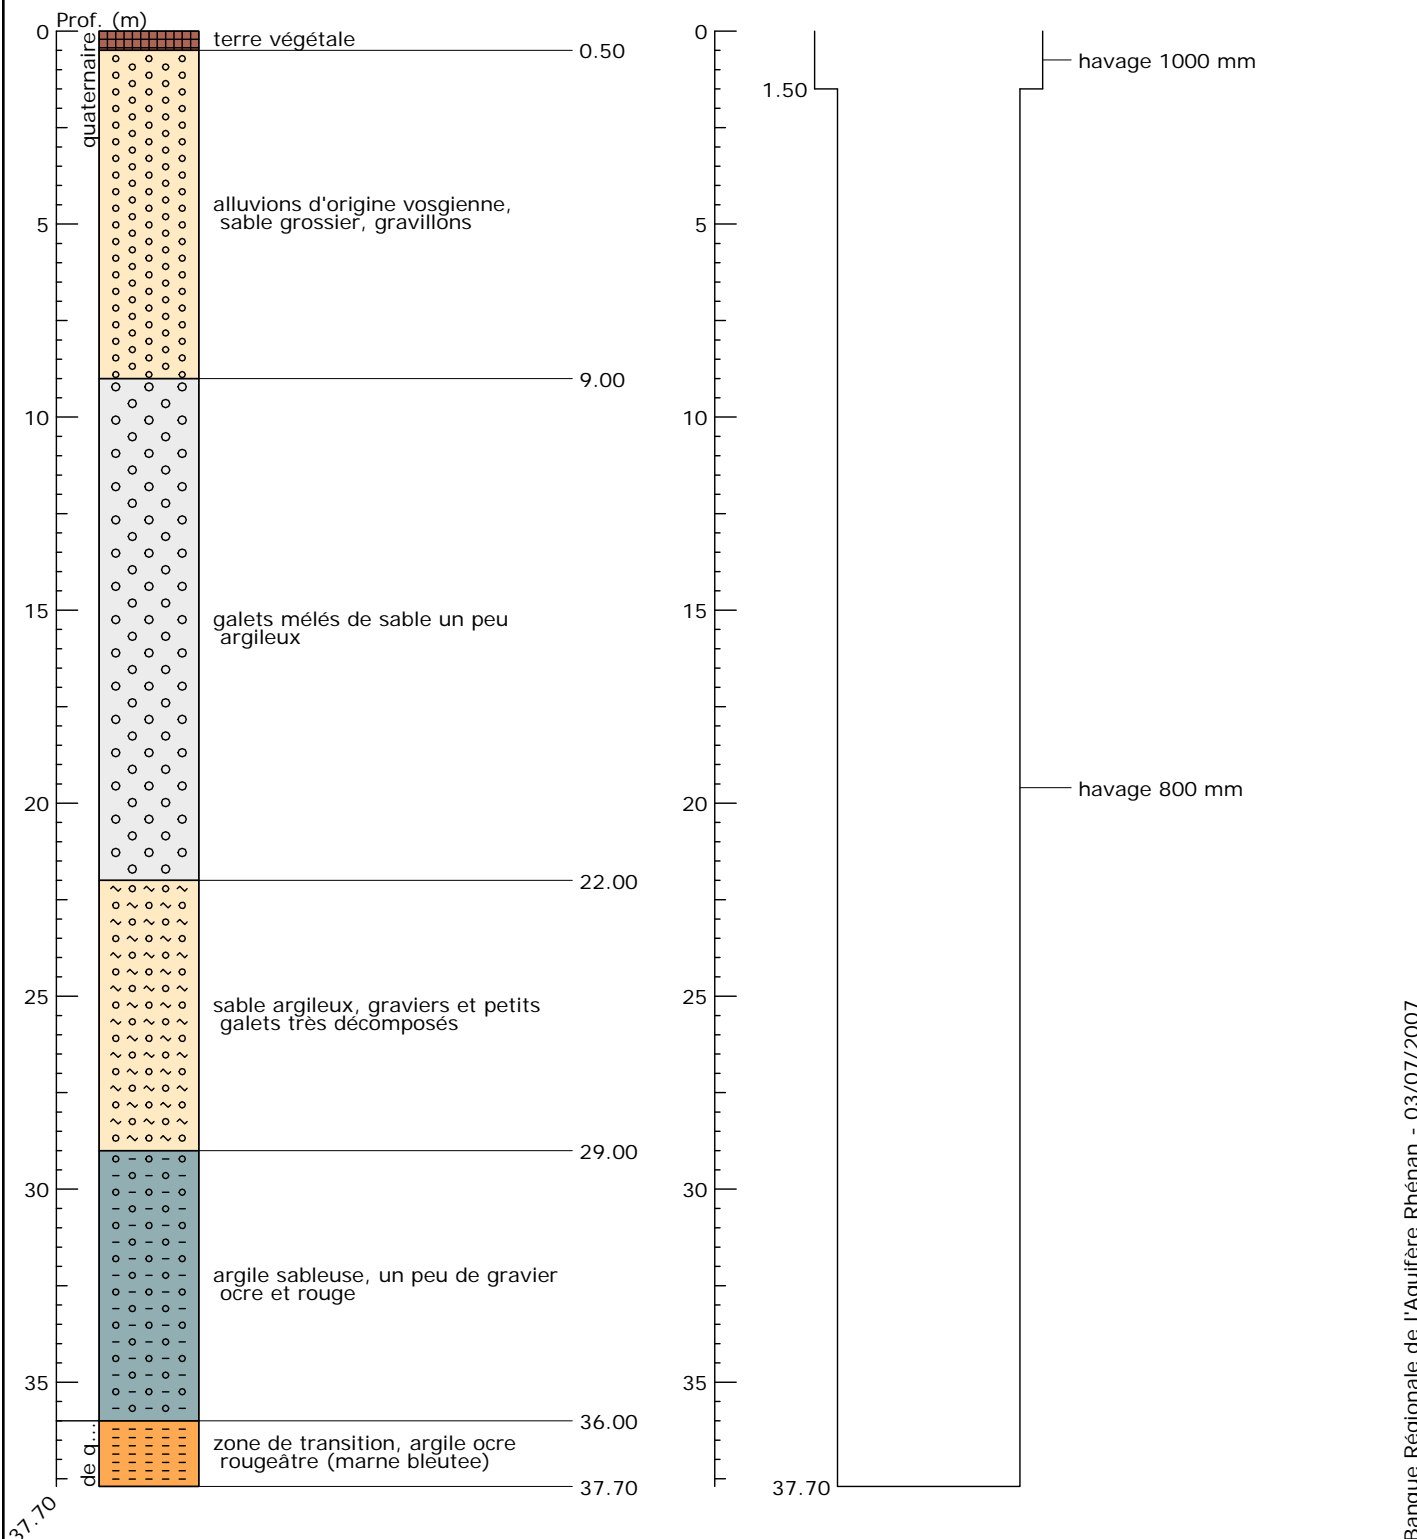

**Banque Régionale de l'Aquifère Rhénan (BRAR)**

**Maître d'ouvrage :** Région Alsace  
**Opérateur :** BRGM  
**Partenaires financiers :** BRGM, Région Alsace, Agence de l'eau Rhin-Meuse

Reproduction autorisée avec mention de la source : BRAR © Région Alsace, 2007

