


Indice : 04132X0302		Désignation : 1001		Commune : RUELISHEIM (68)	
Date fin de travaux :		Lieu-dit : THEODORE (LD WEISSHARD FIXATION)			
Localisation (Zone Lambert II)		Nature : PUITES-VERTICAL		Débit spécifique : m ² /s	
X : 973.377 km		Utilisation : DEPOLLUTION		Transmissivité : 0.0035 m ² /s	
Y : 326.495 km		Piézométrie indicative ()		Perméabilité : 0.0013 m/s	
Z : 226.41 m (coupe : m)		Profondeur d'eau : m			

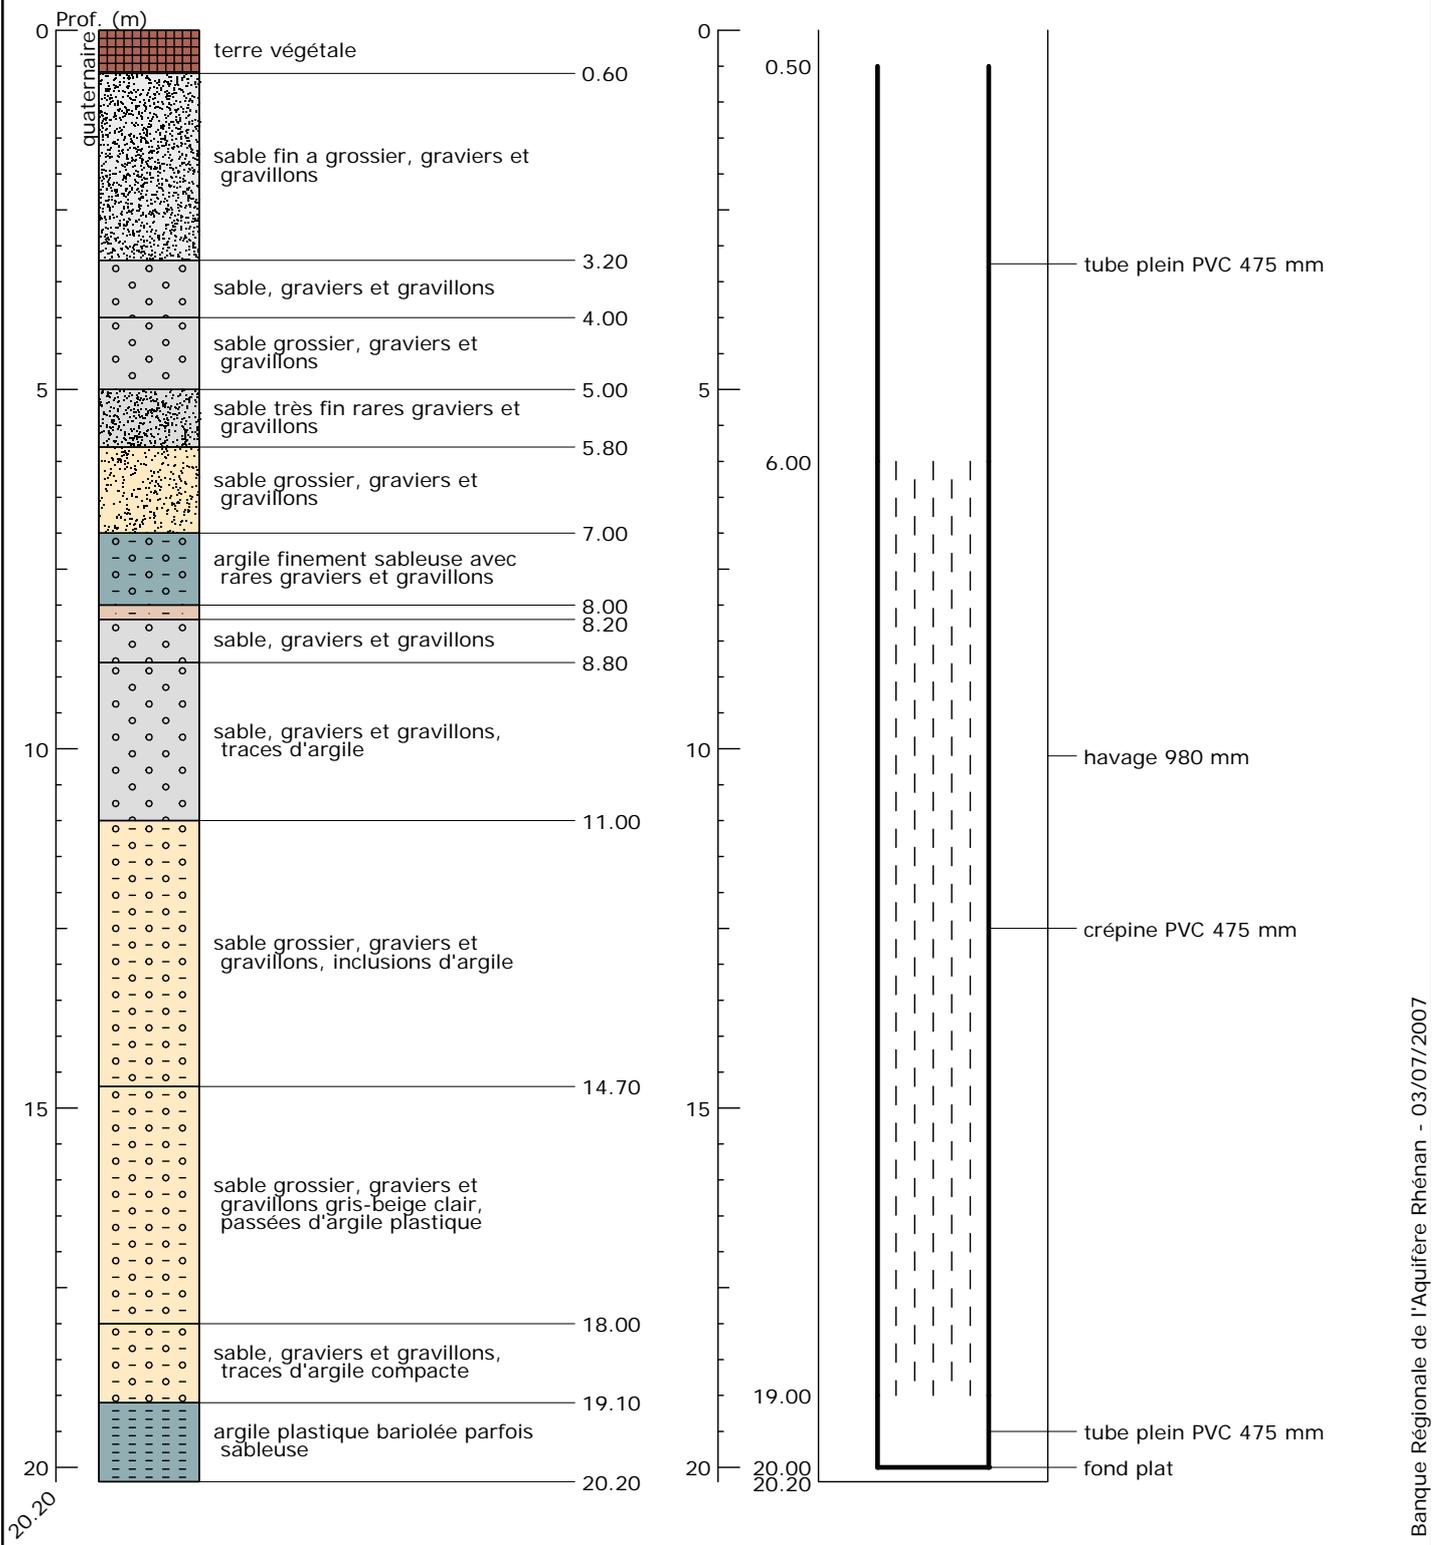

Banque Régionale de l'Aquifère Rhénan (BRAR)

Maître d'ouvrage : Région Alsace
Opérateur : BRGM
Partenaires financiers : BRGM, Région Alsace, Agence de l'eau Rhin-Meuse



Reproduction autorisée avec mention de la source : BRAR © Région Alsace, 2007

Banque Régionale de l'Aquifère Rhénan - 03/07/2007