

Indice : 04135X0212

Désignation : VJ1

Commune : WITTELSHEIM (68)

Date fin de travaux : 22/01/1988

Lieu-dit : NOUVEAU TERRIL JOSEPH-ELSE (FIXATION)

Localisation (Zone Lambert II)

Nature : PUITES-VERTICAL

Pompage d'essai

X : 968.252 km

Utilisation : QUALITE-EAU

Débit spécifique :

m²/s

Y : 319.982 km

Piézométrie indicative (25/02/1988)

Transmissivité :



m²/s

Z : 259.6 m (coupe : 259.6 m)

Profondeur d'eau : 0.2 m

Perméabilité :

m/s

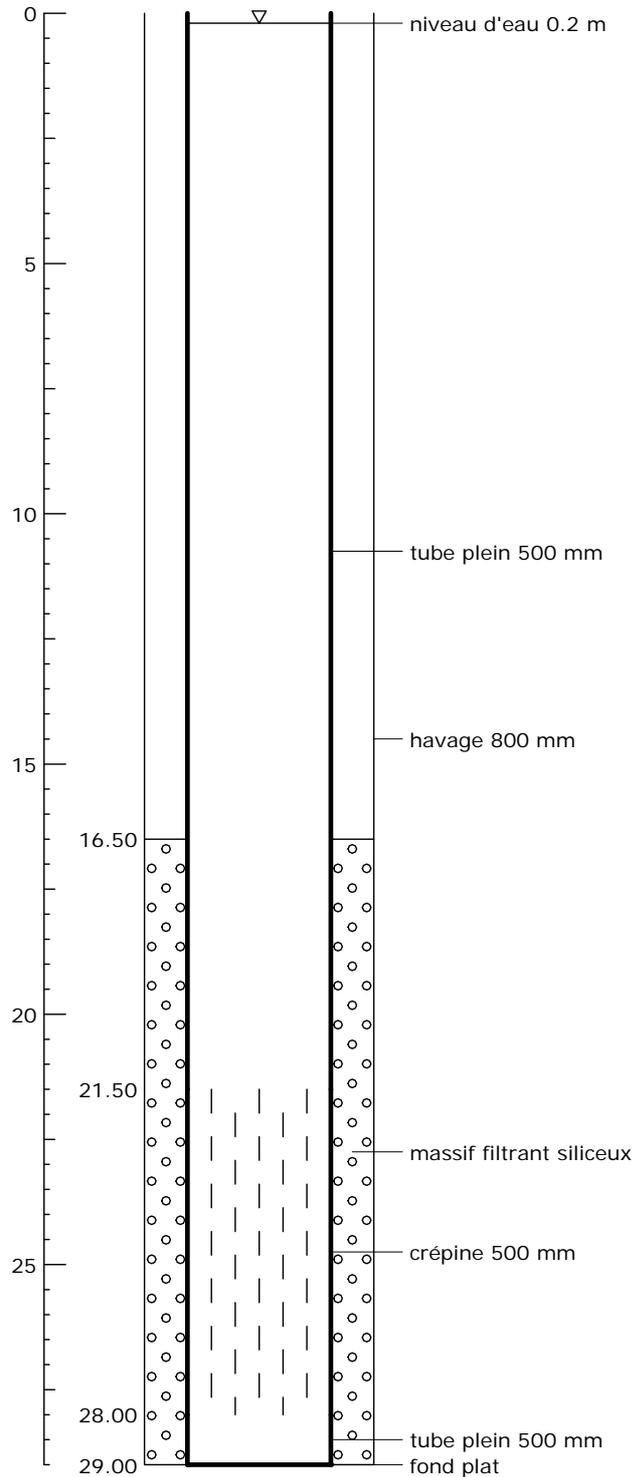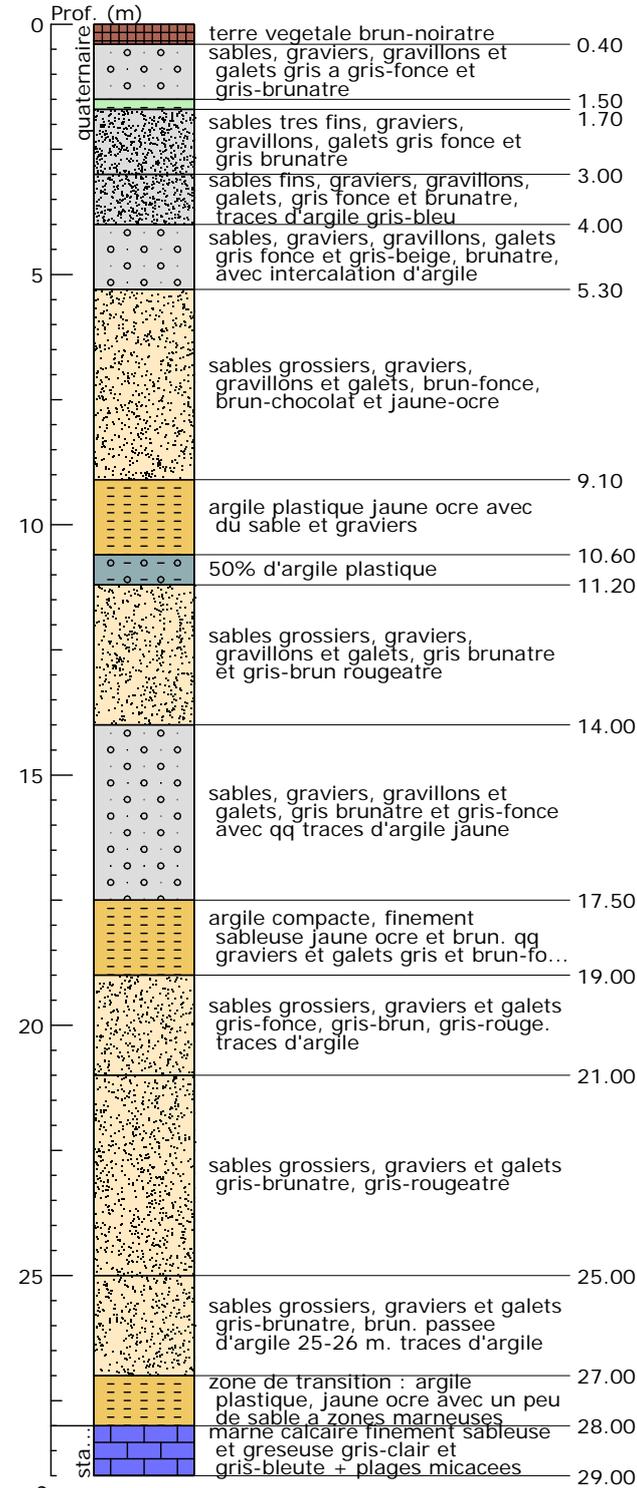

Banque Régionale de l'Aquifère Rhénan (BRAR)

Maître d'ouvrage :

Région Alsace

Opérateur :

BRGM

Partenaires financiers :

BRGM

Région Alsace

Agence de l'eau Rhin-Meuse

Reproduction autorisée avec mention de la source : BRAR © Région Alsace, 2007

