


Indice : 04135X0317 Désignation : PZ2 Commune : WITTELSHEIM (68)
 Date fin de travaux : 01/01/1980 Lieu-dit : SUD ATELIERS CENTRAUX

Localisation (Zone Lambert II) X : 968.21 km Y : 321.47 km Z : 258.15 m (coupe : m)	Nature : STATION-PIEZO Utilisation : Piézométrie indicative () Profondeur d'eau : m	Débit spécifique : Transmissivité : Perméabilité :	m ² /s m ² /s m/s
--	--	--	---

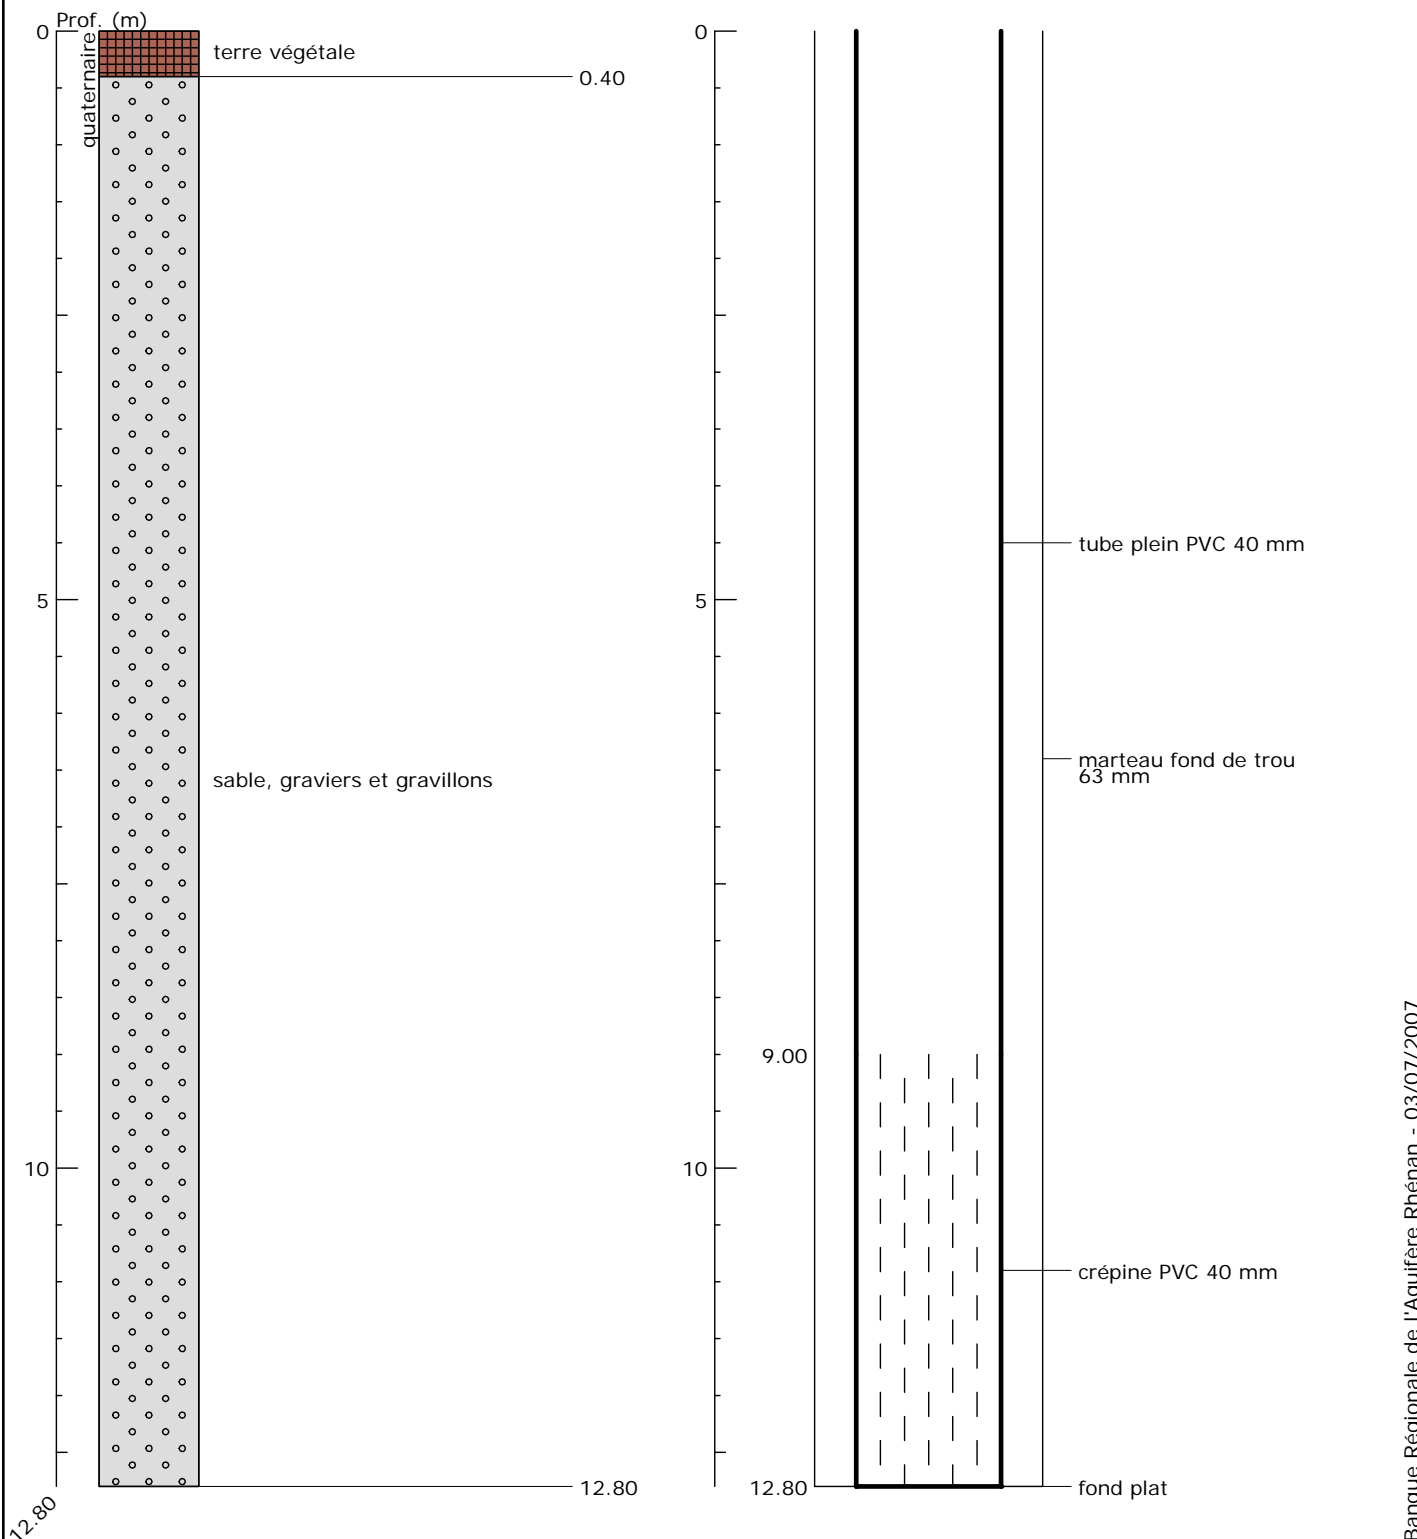

Banque Régionale de l'Aquifère Rhénan (BRAR)

Maître d'ouvrage : Région Alsace
 Opérateur : BRGM
 Partenaires financiers : BRGM, Région Alsace, Agence de l'eau Rhin-Meuse



Reproduction autorisée avec mention de la source : BRAR © Région Alsace, 2007

Banque Régionale de l'Aquifère Rhénan - 03/07/2007