

Indice : 04135X0360

Désignation : VJE3

Commune : WITTELSHEIM (68)

Date fin de travaux : 30/06/1998

Lieu-dit : TERRIL JOSEPH ELSE (EST)

Localisation (Zone Lambert II)

Nature : STATION-PIEZO

X : 967.81 km

Utilisation :

Y : 319.93 km

Piézométrie indicative ( )

Z : 262 m (coupe : m)

Profondeur d'eau : m

Débit spécifique :


m<sup>2</sup>/s

Transmissivité :

m<sup>2</sup>/s

Perméabilité :

m/s

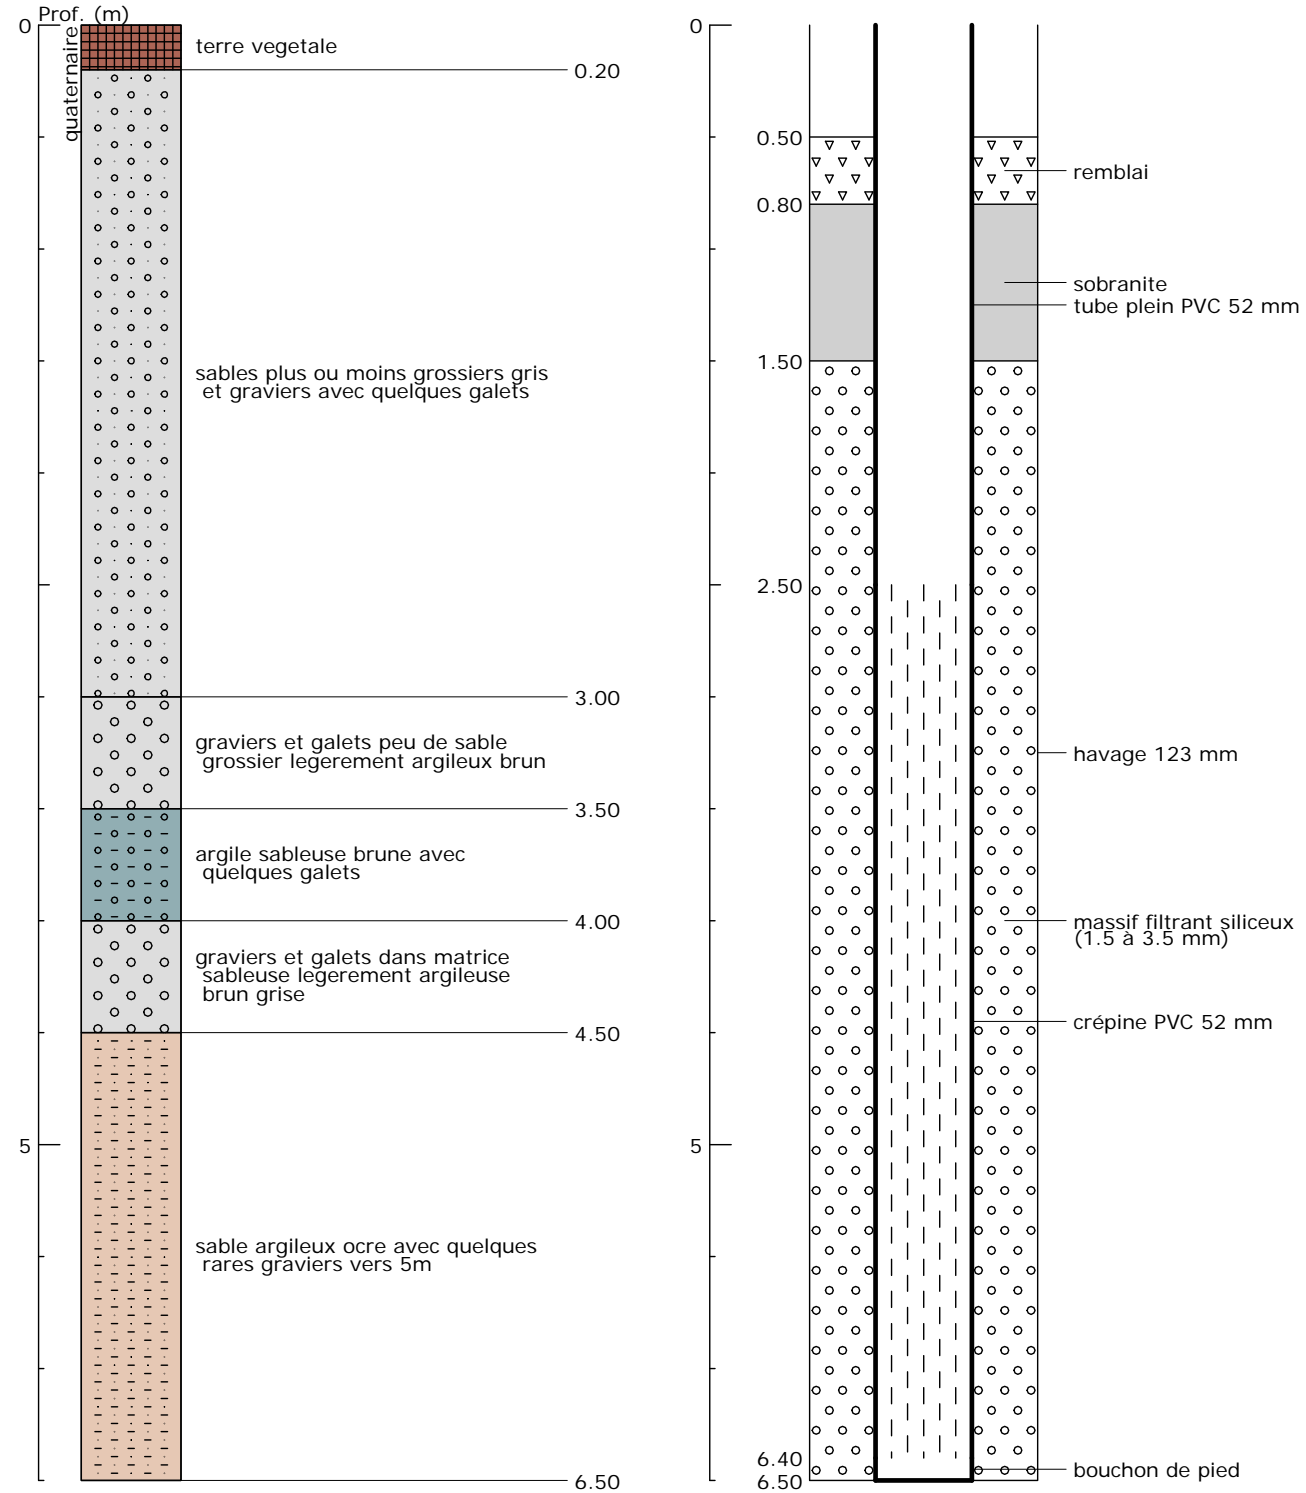

### Banque Régionale de l'Aquifère Rhénan (BRAR)

Maître d'ouvrage :

Région Alsace

Opérateur :

BRGM

Partenaires financiers :

BRGM

Région Alsace

Agence de l'eau Rhin-Meuse

Reproduction autorisée avec mention de la source : BRAR © Région Alsace, 2007

