

Indice : 04135X0366

Désignation : VJE9

Commune : WITTELSHEIM (68)

Date fin de travaux : 30/06/1998

Lieu-dit : TERRIL JOSEPH ELSE (EST)

Localisation (Zone Lambert II)

Nature : STATION-PIEZO

X : 967.97 km

Utilisation :

Y : 320.21 km

Piézométrie indicative ()

Z : 262 m (coupe : m)

Profondeur d'eau : m

Débit spécifique :


m²/s

Transmissivité :

m²/s

Perméabilité :

m/s

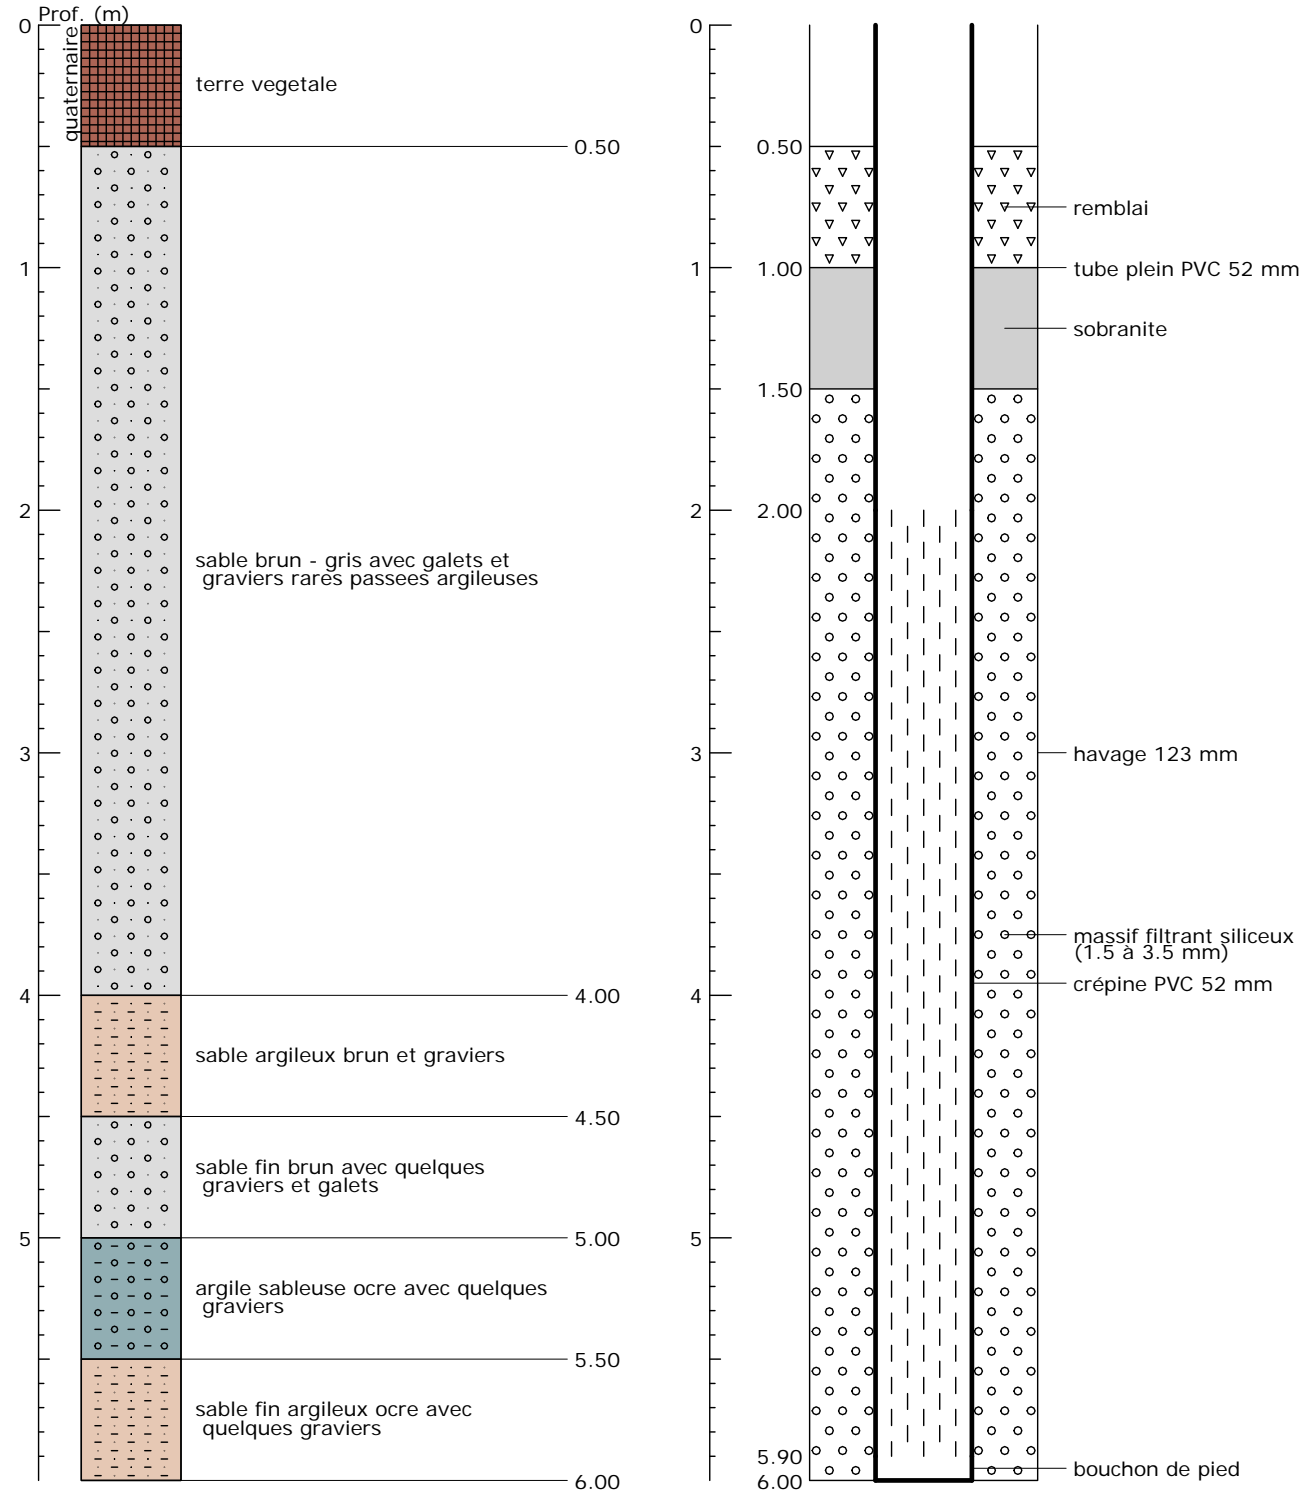

Banque Régionale de l'Aquifère Rhénan (BRAR)

Maître d'ouvrage :

Région Alsace

Opérateur :

BRGM

Partenaires financiers :

BRGM

Région Alsace

Agence de l'eau Rhin-Meuse



Reproduction autorisée avec mention de la source : BRAR © Région Alsace, 2007